



План цокольного этажа на отм. -2.230

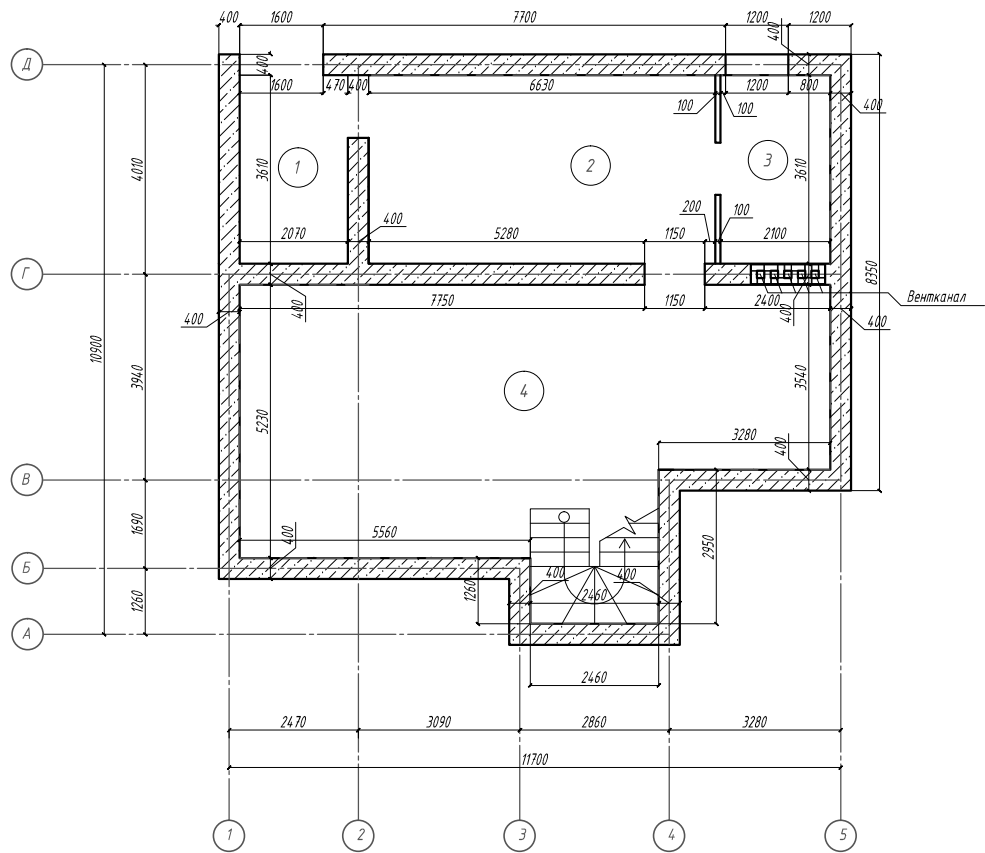

Экспликация помещений цокольного этажа

Номер пом.	Наименование	Площадь м <sup>2</sup>	Категория помещения
1	Тамбур	7,47	
2	Вспомогательное помещение	23,93	
3	Техпомещение	7,58	
4	Вспомогательное помещение	56,65	
Итого цокольный этаж:		95,63	

					006-3/2014- ПК			
					Жилой двухэтажный дом с цокольным этажом, облицованный кирпичом, расположенный по адресу: Тюменская обл., с. Луговое	Стадия	Лист	Листов
Изм.	Кол.	№ докум.	Подп.	Дата		РП	11	
Утвердил		Коньшев А.А.						
Разраб.								
					План цокольного этажа на отм. -2.230; Экспликация цокольного этажа.	 ООО "Союз ПК "		